
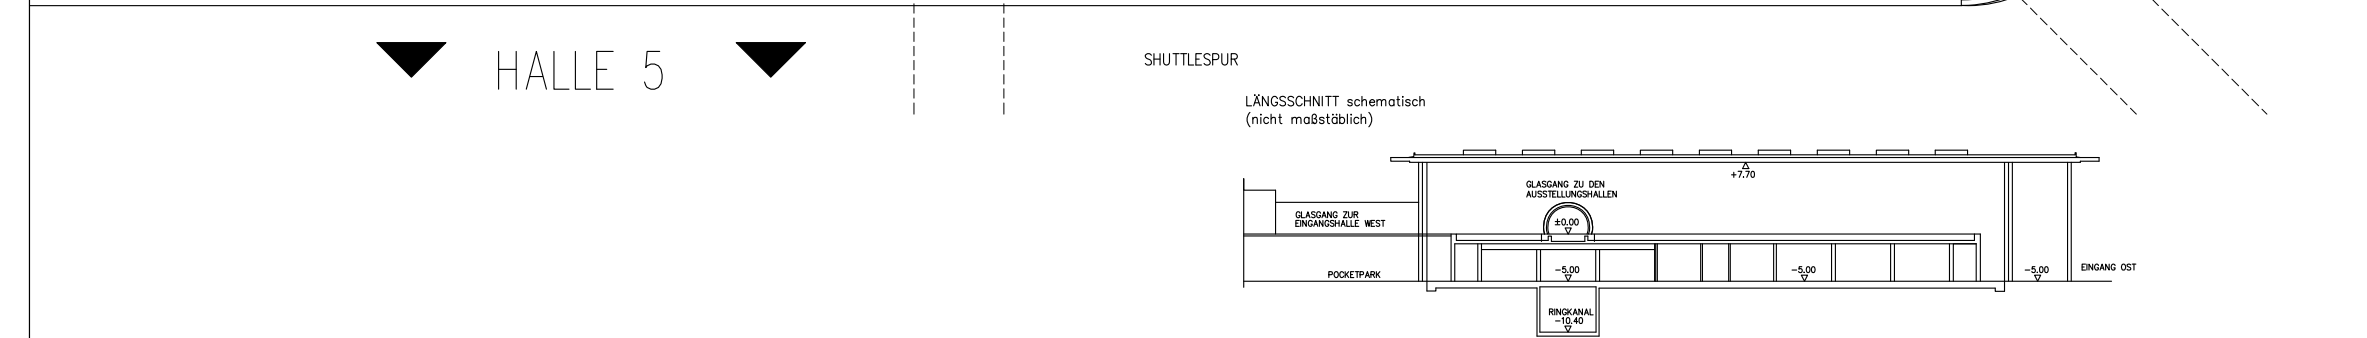


Legende		Bemerkungen
[F]	Feuerlöscher	zulässige Fußbodenbelastung: SLW 15 5.0 t Radlast Der Befahrbarkeit der Halle wird zugestimmt.
[H]	Hydrant	
[D]	Druckknopfmelder	Alle Maße sind vor Ort zu überprüfen!
[K]	Drehkreuz	
[B]	Verbeträger	
[I]	Infosteile	
[I]	Infoelement	
[L]	Lautsprecherstele/ Lautsprecher	
[S]	Steile für Melder oder Schließeinrichtung	
[T]	Haustelefon	
[R]	Notöffner für Rauchabzugsklappen	
[N]	Notausgang	

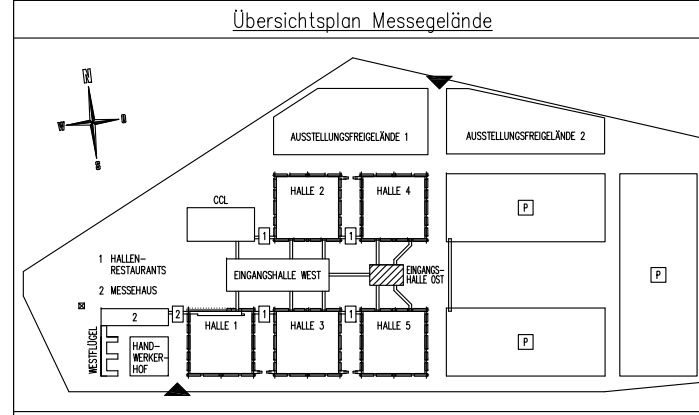

Veranstaltung:		VERANSTALTUNG ZEITRAUM
Aufplanung am/durch: Datum Name		
Diese Zeichnung – einschließlich aller Urheberrechte – ist Eigentum der Leipziger Messe GmbH und darf nur im Zusammenhang mit oben benannter Veranstaltung verwendet werden.		

	Zielungsnummer:	BCB-E02A-00002-3
	ausgefertigt am/durch:	01.01.2020 ZIMMERMANN
EINGANGSHALLE OST Ebene -1	Ursprung-Zeichnungsnummer:	GMP NML1221-516100
	Planart:	Variante:
Maßstab:		