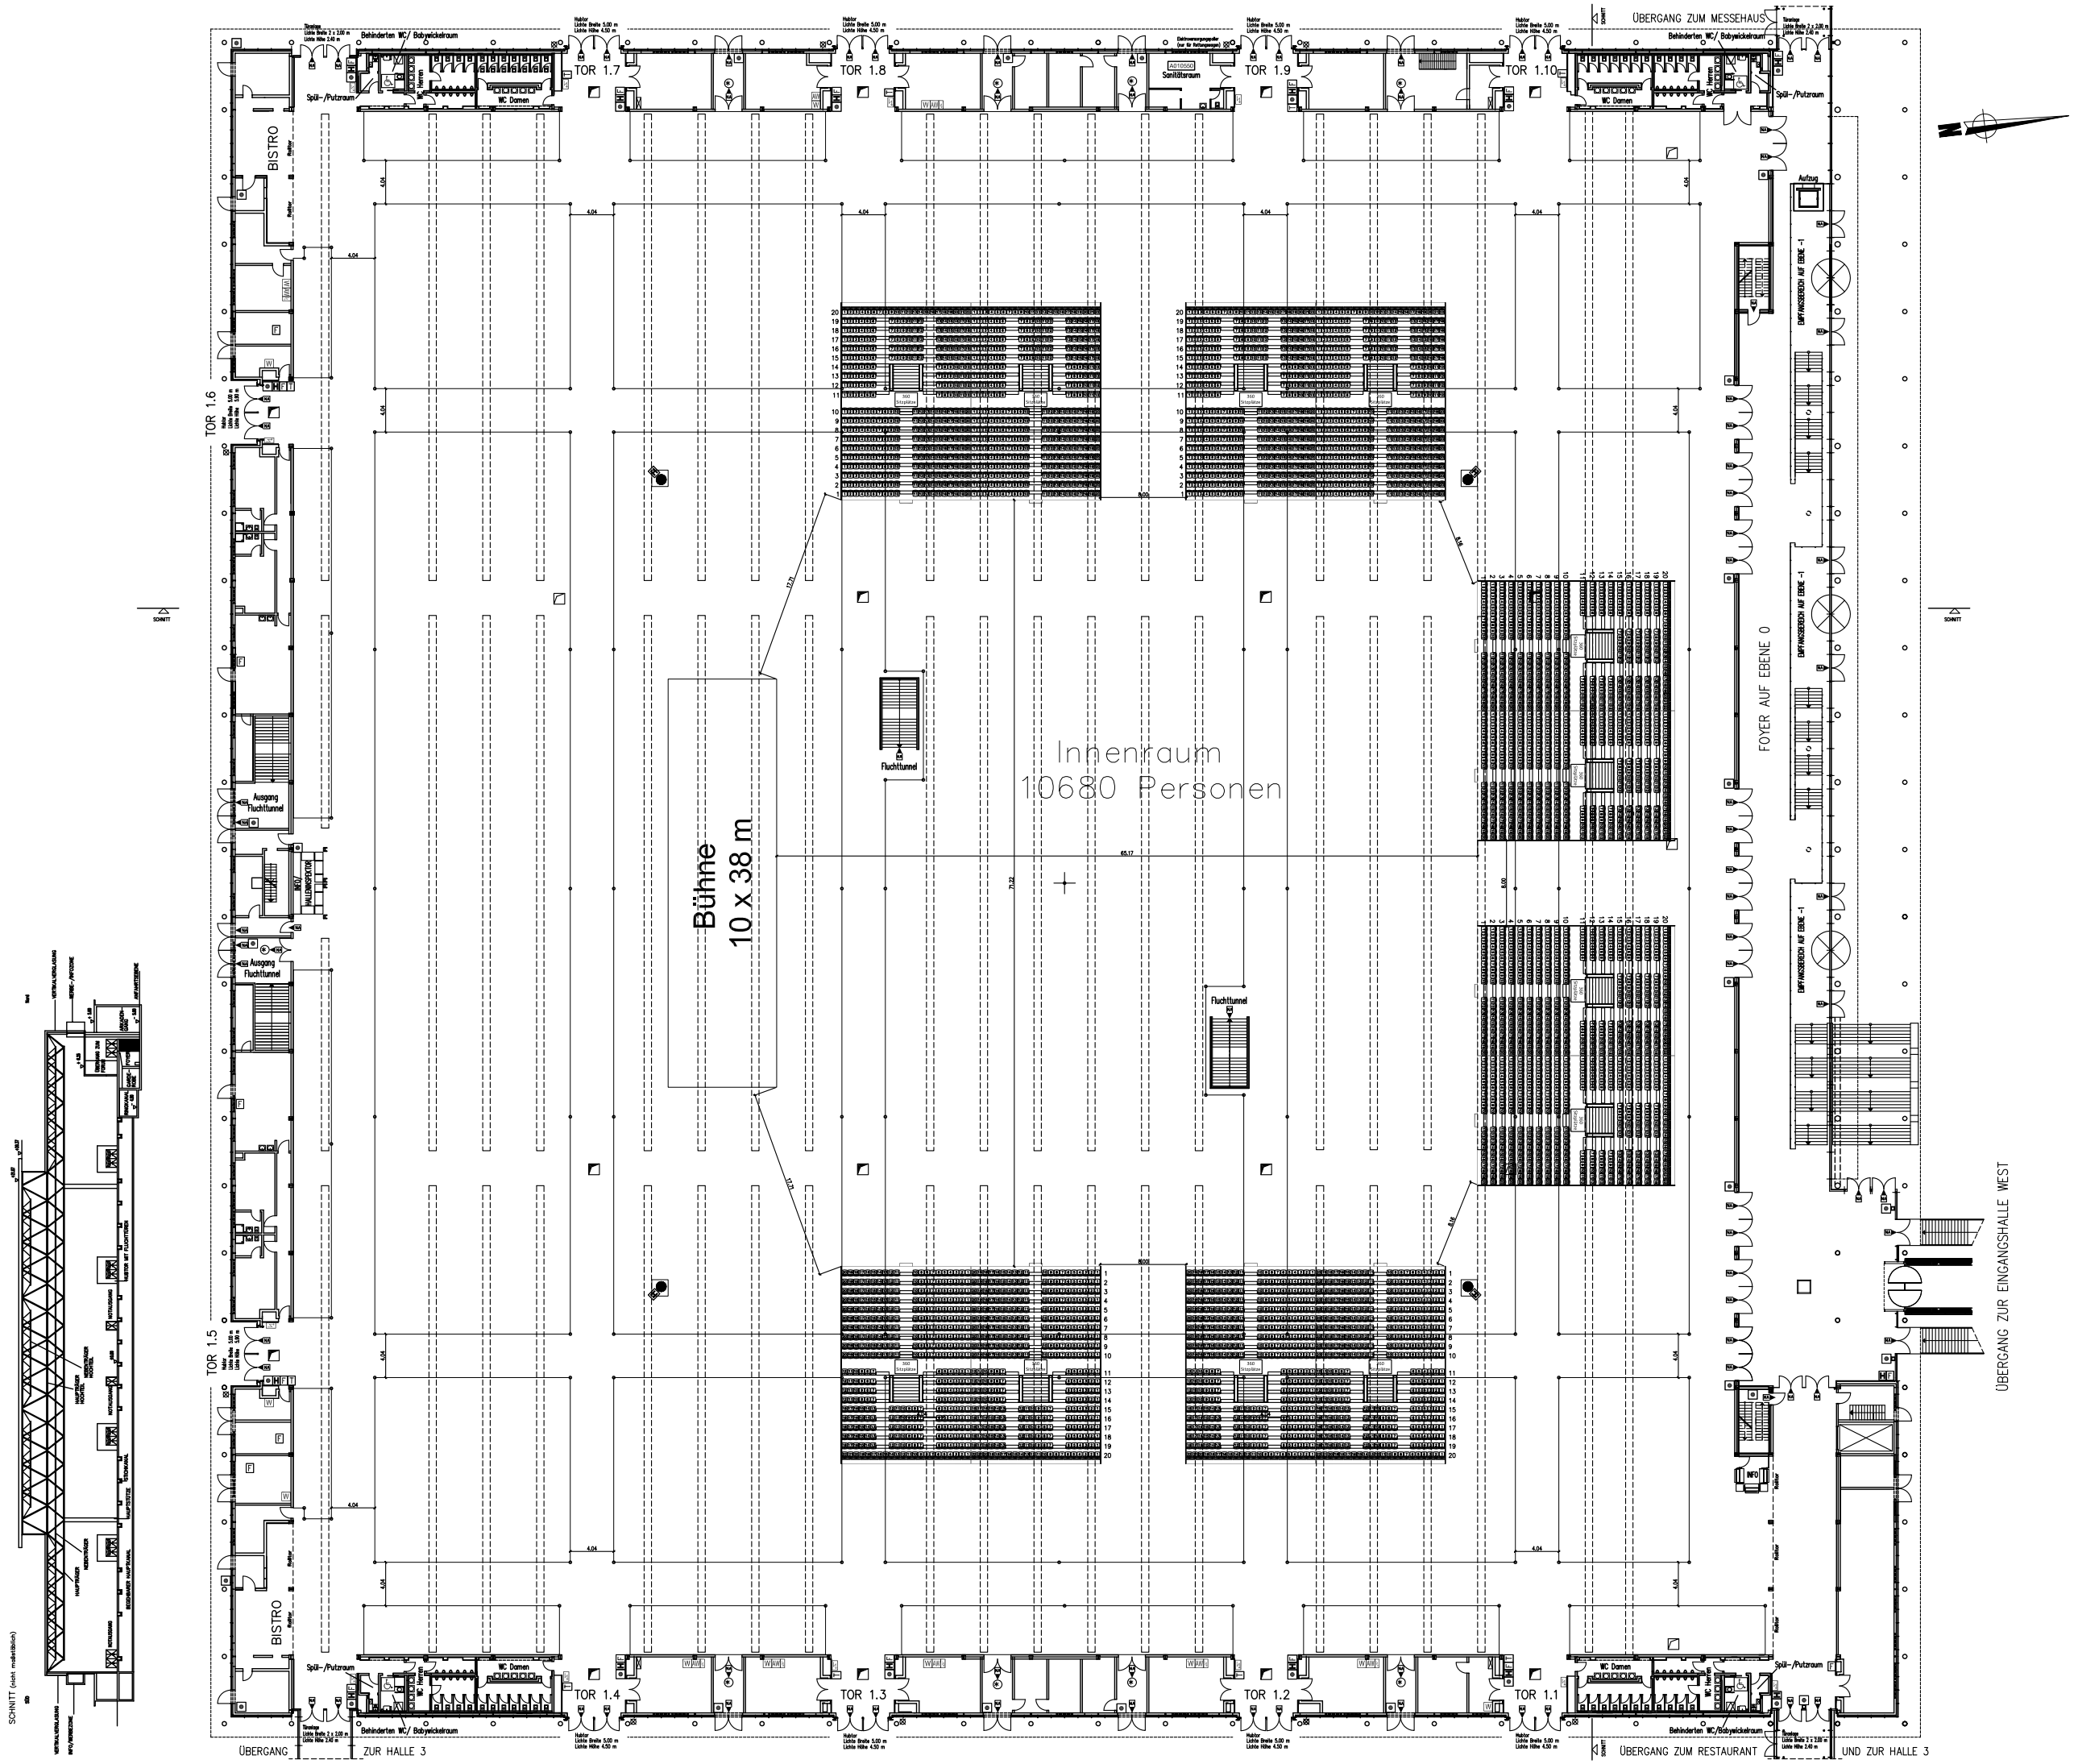

Variante 7

4320 Personen – Tribüne
10680 Personen – Innenraum
15000 Personen

Legende

- Versorgungskanäle (Wasser, Druckluft, Elektro, Telefon)
- Säulen, d=0.90m
- Notausstiegsöffnung (Überbauen nicht gestattet)
- Revisionsschacht (Überbauen gestattet)
- Rasterfixpunkte (Markierung im Hallenfußboden)
- Infoelement
- Tür bei Messen kein Notausgang
- Notausgang
- Rauch-/Gasabzug Dach (Messenutzung)
- Druckknopffeuermelder
- Stele für Melder oder Schließeinrichtung
- Fädelkanal (Anbindung Ringkanal, ø 20 cm)
- Haustelefon
- Elektroanschluss
- Feuerlöscher
- Feuerlöscheinrichtung
- Wasseranschluss (teilweise vorhanden)
- Abwasseranschluss (teilweise vorhanden)
- Kernbohrung leer Medienanschlüsse auf Bestellung möglich
- Kernbohrung Medienanschlüsse auf Bestellung möglich

Bemerkungen

Rasterteilung 1,01m * 1,01m

Platzierung grundsätzlich nur im gerasterten Bereich möglich!

Mobiler Windfang
Einsatz nach Abstimmung

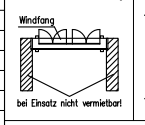

Grundriss Halleninspektorkanzel

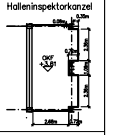

zulässige Fußbodenbelastung 33 kN/qm (3 t/qm)

Lichte Höhe UK Nebenbinder Hochteil 19.45 m
Lichte Höhe UK Hauptbinder Hochteil 15.85 m
Lichte Höhe UK Nebenbinder 13.85 m
Lichte Höhe UK Hauptbinder 11.85 m

Alle Maße sind vor Ort zu überprüfen!

Übersichtsplan Messegelände

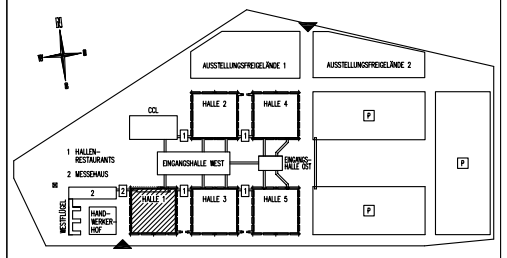

Veranstaltung:

Konzert – Variante 7

Zeitraum

Aufplanung am/durch: 24.07.2013 Alisch/Zimmermann

Diese Zeichnung – einschließlich aller Urheberrechte – ist Eigentum der Leipziger Messe GmbH und darf nur im Zusammenhang mit oben benannter Veranstaltung verwendet werden.

LEIPZIGER MESSE

Zeichnungsnummer: BCA-A010-00001-3

ausgefertigt am/durch: 01.01.2012 ZIMMERMANN

Objekt:

HALLE 1

Ebene 0 (Gesamtübersicht)

Ursprung-Zeichnungsnummer: GMP NML2121-516208

Planart:	Variante:	Maßstab:
Vermietungsplan	Raster mit 4-Meter-Gängen	1:200