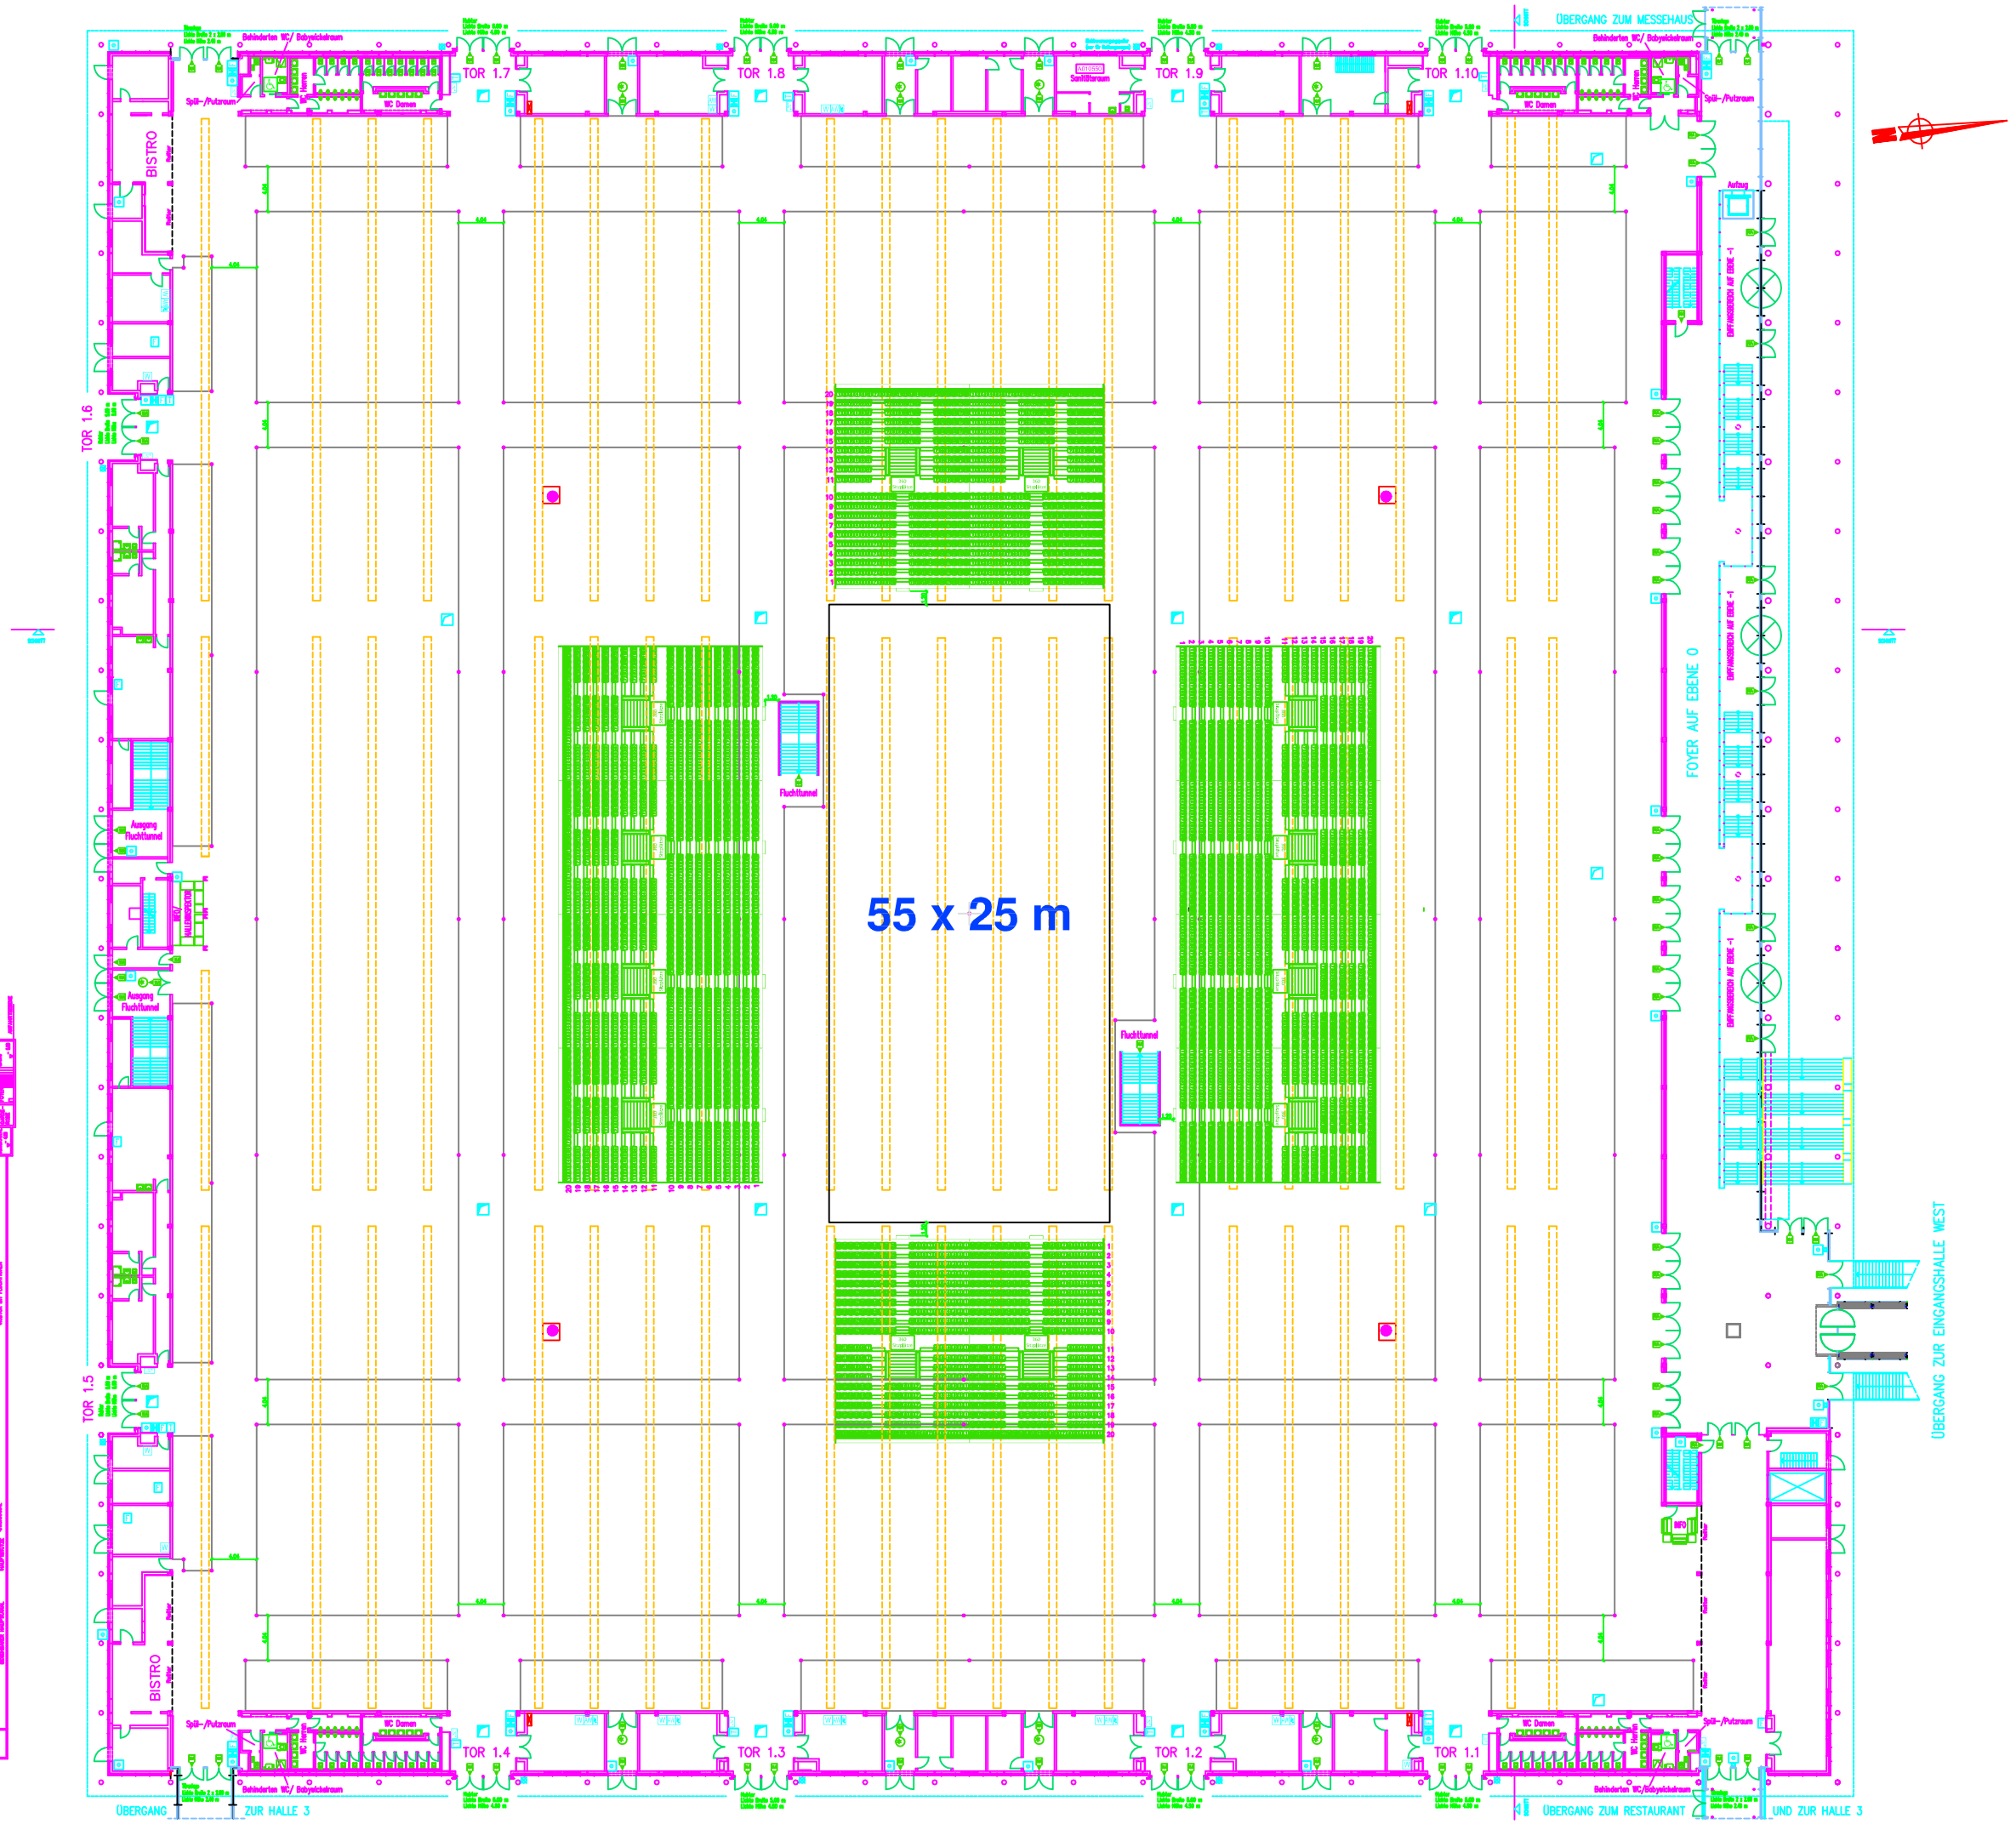

Variante 1

4320 Personen – Tribüne

4320 Personen

Legende	Bemerkungen
Versorgungskanäle (Wasser, Druckluft, Elektro, Telefon)	Rasterteilung 1,01m * 1,01m
Säulen, d=0.90m	Platzierung grundsätzlich nur im gerasterten Bereich möglich!
Notausstiegsöffnung (Überbauen nicht gestattet)	
Revisionsschacht (Überbauen gestattet)	
Rasterfixpunkte (Markierung im Hallenfußboden)	
Infoelement	
Tür bei Messen kein Notausgang	
Notausgang	
Rauch-/Gasabzug Dach (Messemitzung)	
Druckknopffeuermelder	
Stele für Melder oder Schließeinrichtung	
Fädelkanal (Anbindung Ringkanal, ø 20 cm)	
Haustelefon	
Elektroanschluss	
Feuerlöscher	
Feuerlöscheinrichtung	
Wasseranschluss (teilweise vorhanden)	
Abwasseranschluss (teilweise vorhanden)	
Kernbohrung leer Medienanschlüsse auf Bestellung möglich	
Kernbohrung Medienanschlüsse auf Bestellung möglich	

Mobiler Windfang Einsatz nach Abstimmung

Windfang

bei Einsatz nicht vermietbar!

Grundriss Halleninspektorkanal

zulässige Fußbodenbelastung 33 kN/qm (3 t/qm)

Lichte Höhe UK Nebenbinder Hochteil 19.45 m
Lichte Höhe UK Hauptbinder Hochteil 15.85 m
Lichte Höhe UK Nebenbinder 13.85 m
Lichte Höhe UK Hauptbinder 11.85 m

Alle Maße sind vor Ort zu überprüfen!

Übersichtsplan Messegelände

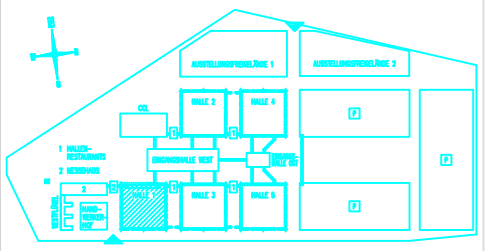

Veranstaltung:

Zeitraum

Aufplanung am/durch: 14.08.2013 Alisch/Zimmermann

Diese Zeichnung – einschließlich aller Urheberrechte – ist Eigentum der Leipziger Messe GmbH und darf nur im Zusammenhang mit oben benannter Veranstaltung verwendet werden.

E:\EloCad\Logo_LM.jpg

Zeichnungsnummer: BCA-A010-00001-3

ausgefertigt am/durch: 01.01.2012 ZIMMERMANN

Objekt: HALLE 1
Ebene 0 (Gesamtübersicht)

Ursprung-Zeichnungsnummer: GMP NML2121-516208

Planart: Vermietungsplan

Variante: Raster mit 4-Meter-Gängen

Maßstab: 1:200