
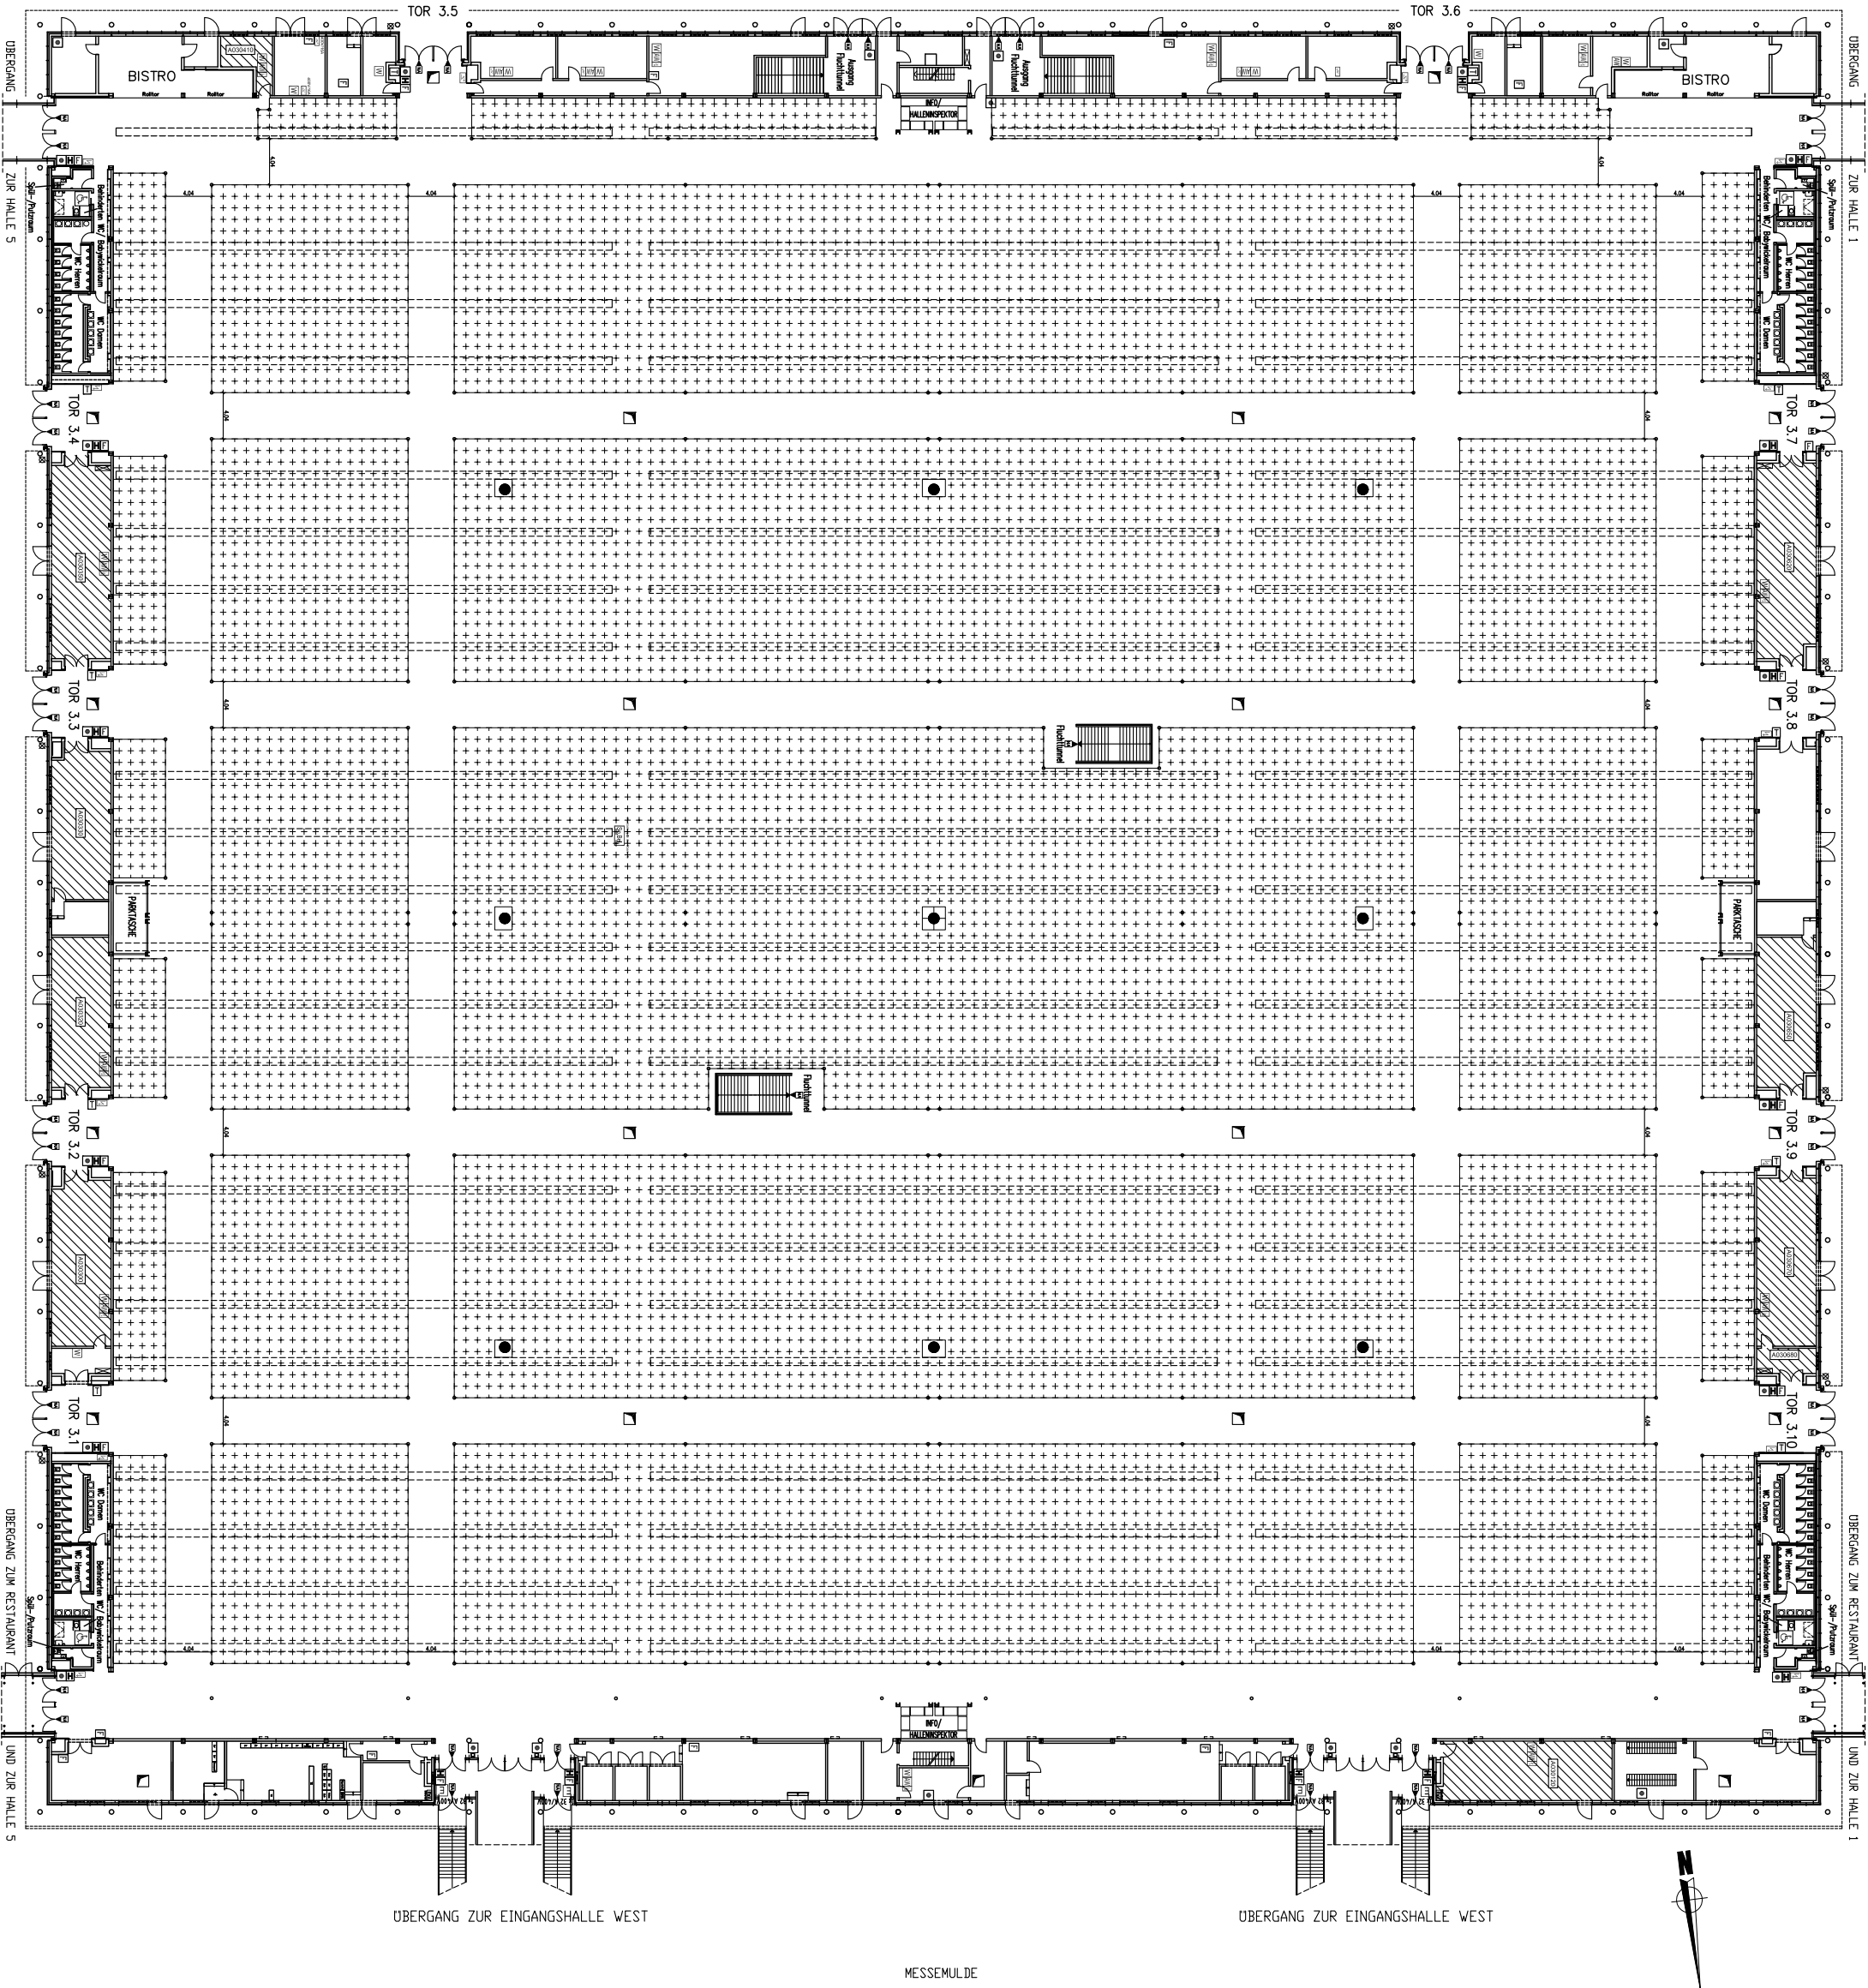



SCHNITT schematisch
(nicht maßstäblich)

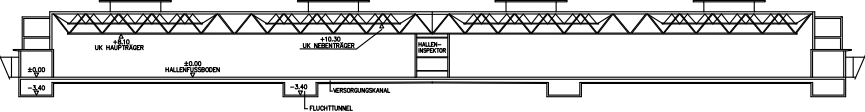

VERANSTALTUNG
ZEITRAUM


BOA-A030-00001-3
 angefertigt am: 01.01.2018
 ZIMMERMANN
 GMP
 NNL 2521-516201

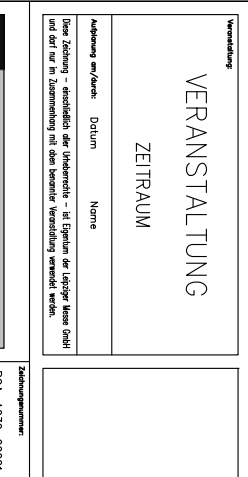

Legende



Bemerkungen

- Standmaß 1,01m x 1,01m
- Platzierung grundsätzlich nur im gerasterten Bereich möglich!
- Maße sind vor Ort zu überprüfen!

Verbleibende Hallenoberfläche


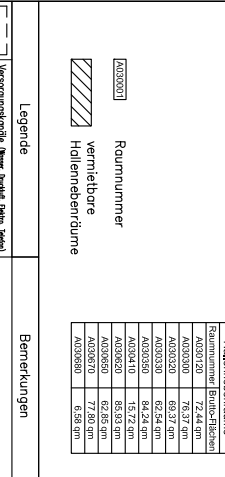

Alle Maße sind vor Ort zu überprüfen!




