


SCHNITT (mit Maßstab)

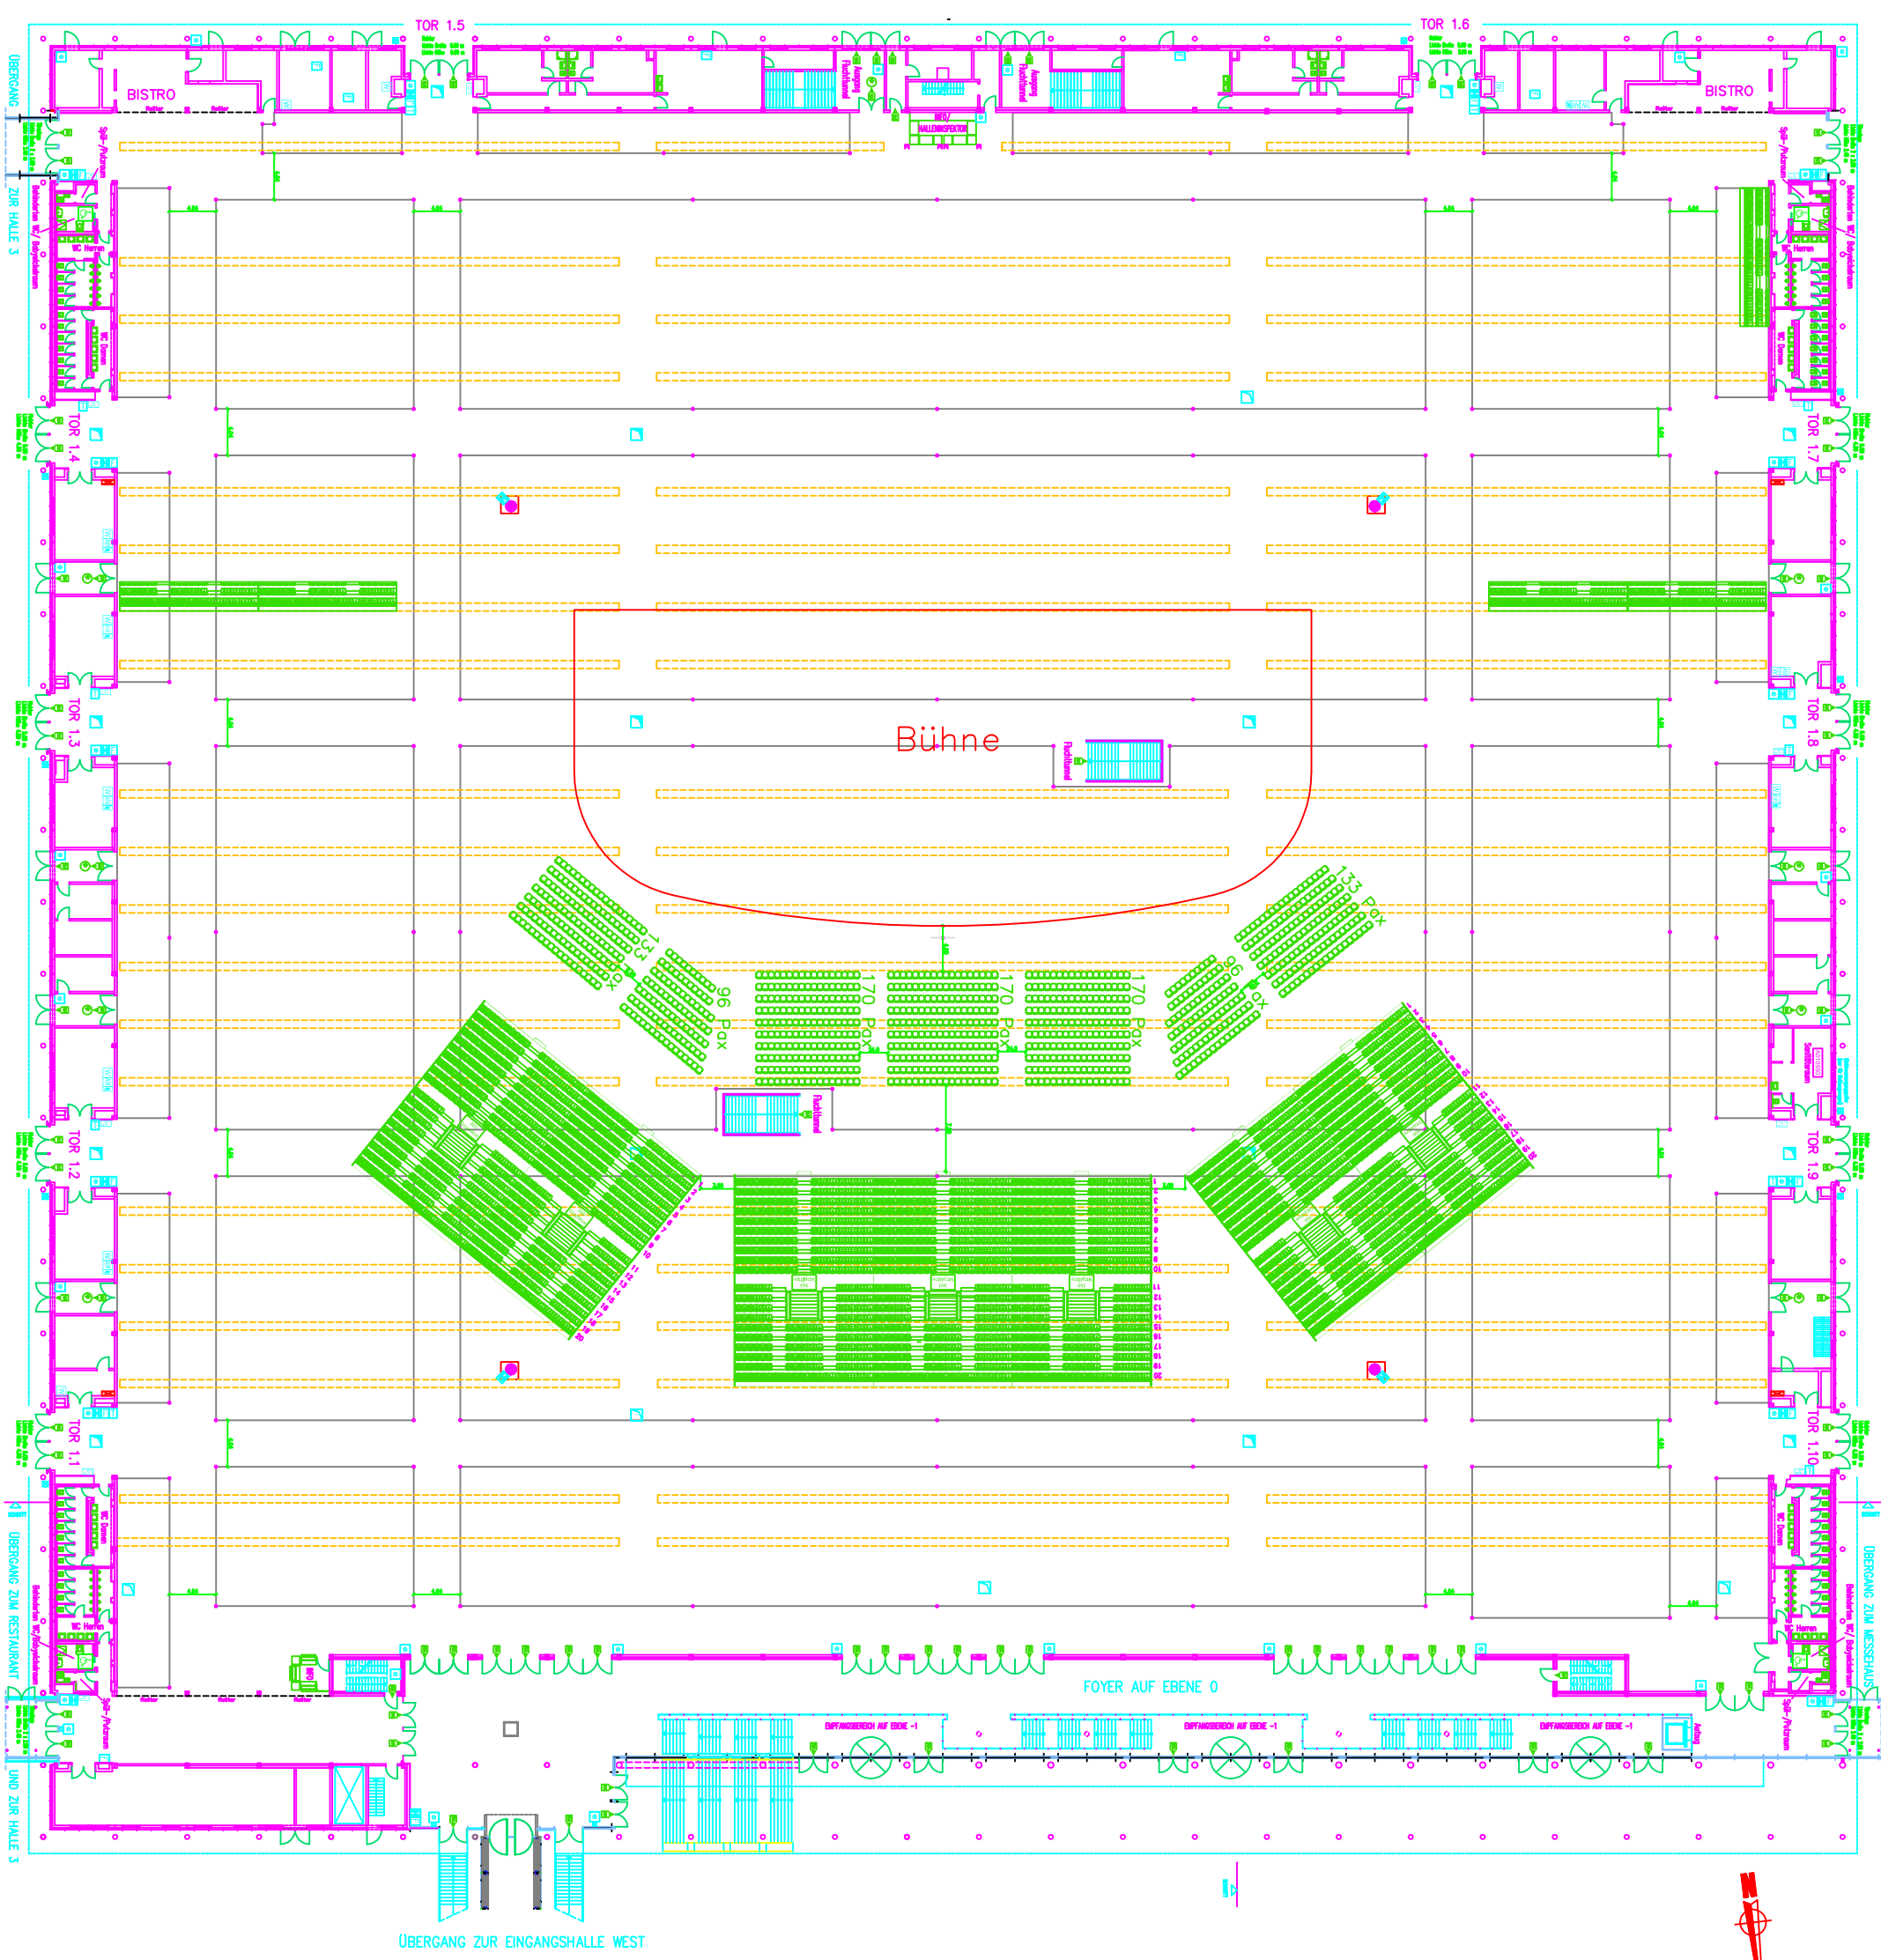


**HALLE 1**  
Ebene 0 (Gesamtübersicht)

BD-4010-00001-3

01.01.2012  
ZIMMERMANN


GMP  
NAM2121-516206

1:200




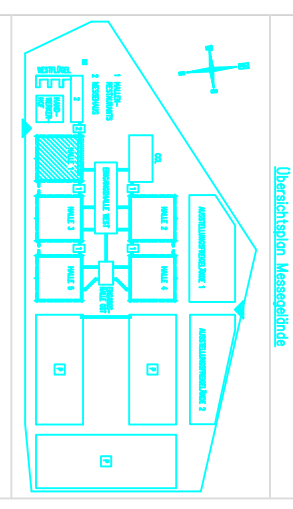


Legende	Bemerkungen
●	Notbeleuchtung
○	Strom, 0-10V/0V

Alle Maße sind vor Ort zu überprüfen!

**Variante 2**  
2520 Personen – Tribüne  
968 Personen – Bestuhlung  
3488 Personen